



RZUT PARTERU skala 1:50

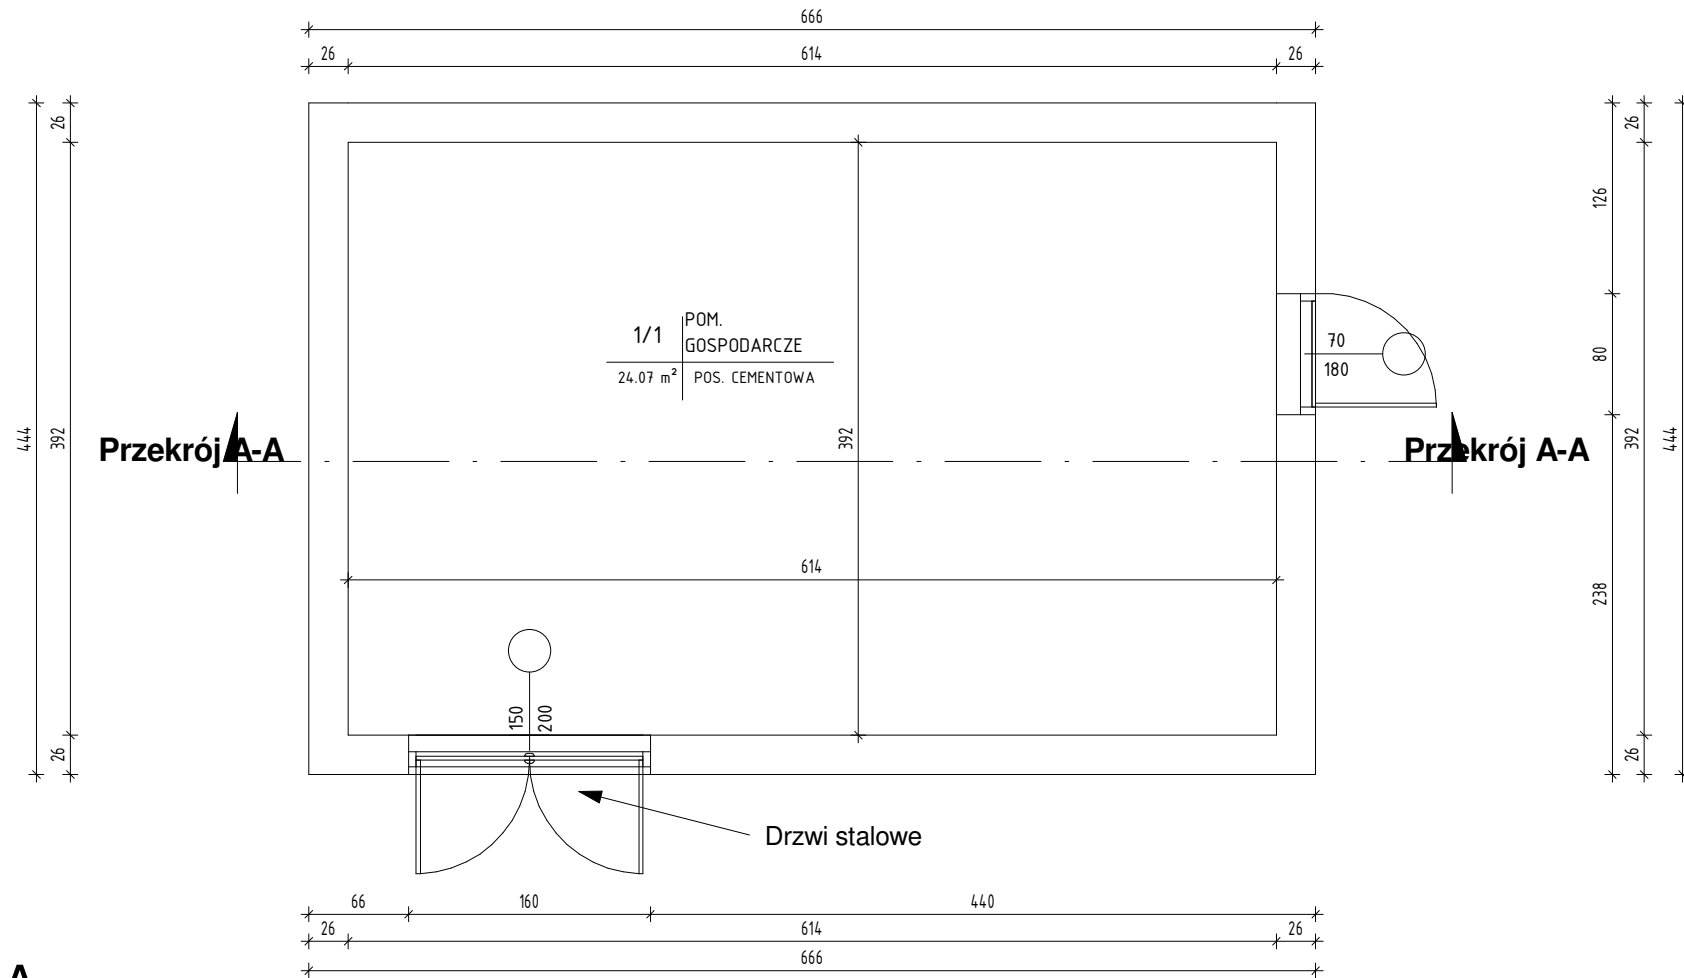

PRZEKRÓJ A-A skala 1:50

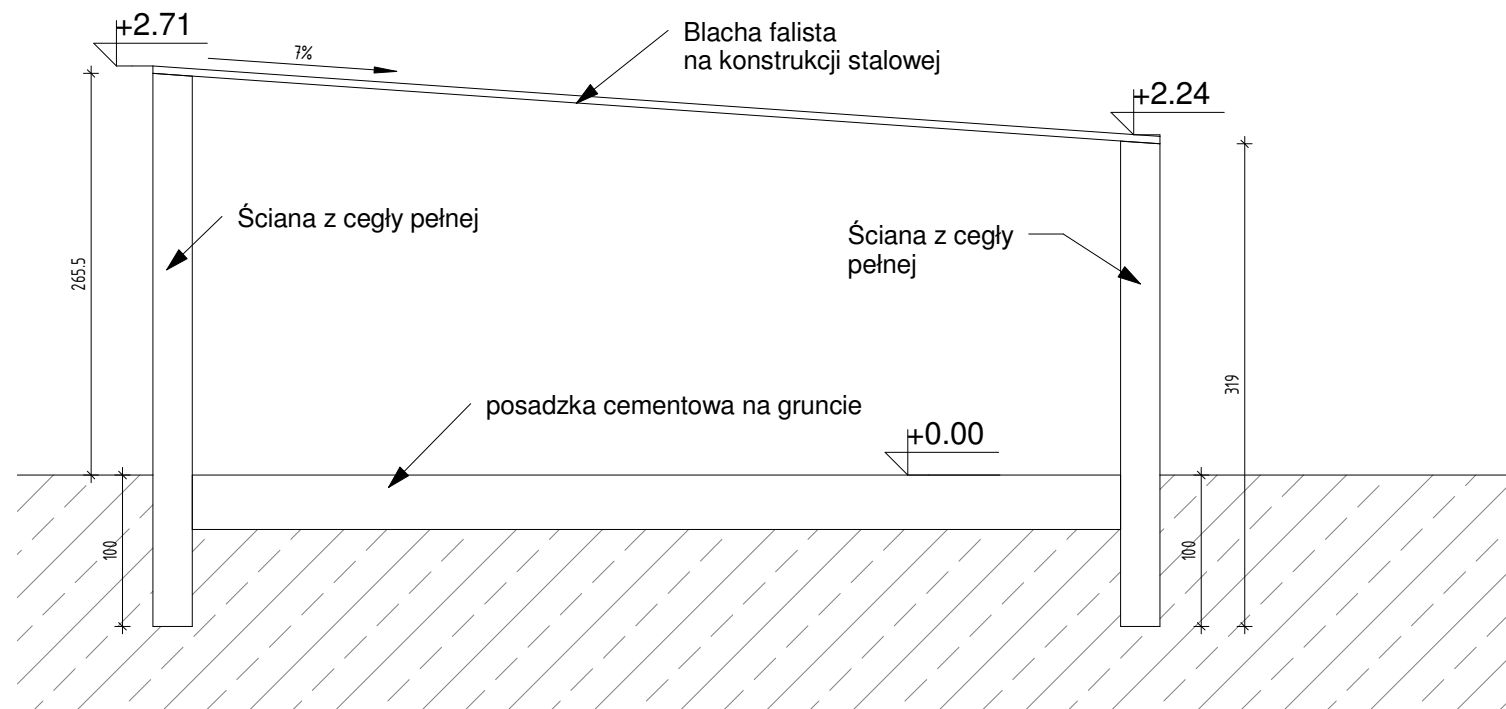

UWAGA:

1. Wszystkie wymiary pomieszczeń podano w świetle ścian z istniejącymi tynkami. Wymiary poszczególnych elementów konstrukcji również uwzględniają istniejące tynki.
2. Wymiary liniowe otworów okiennych i drzwiowych podano w świetle otworów w ścianach od strony wewnętrznej pomieszczeń. Nie uwzględniono zatem istniejących wegarków.
3. Podane w etykietach okien wymiary odnoszą się do światła otworów w ścianie. W przypadku drzwi etykiety podają wymiary w świetle ościeżnic.
4. Z uwagi na odchyłki w liniowości, równoległości oraz prostokątności ścian, mogą występować różnice w rzeczywistych wymiarach liniowych w stosunku do podanych na rysunku. Różnice te powinny zawierać się w przedziale ±8cm.
6. Poziom ±0,00 odnosi się do poziomu posadzki parteru budynku. Na rysunkach nie uwzględniono różnic poziomów posadzek wynikających ze spadków w kierunku krętek ściekowych.
7. Wszystkie wymiary sprawdzić z natury na budowie

EUROTOP24.PL Sp. z o.o.
10 - 686 Olsztyn ul. Wilczyńskiego 1A
REGON 281095853 , NIP 739 38 40 797
biuro@eurotop24.pl

TEMAT:	Przebudowa budynków Prokuratury Rejonowej w Bartoszycach przy ul. Bohaterów Warszawy 16 oraz budowa budynku garażowego z częścią techniczną	
INWESTOR:	Prokuratura Okręgowa w Olsztynie ul. Dąbroszczaków 12, 10-959 Olsztyn	BRANŻA: ARCHITECTURA
ADRES:	ul. Bohaterów Warszawy 16, 11-200 Bartoszyce dz. nr ewid. 123/118	SKALA: 1 : 50
NAZWA RYS:	Budynek gospodarczy przeznaczony do rozbiórki	DATA: 09.2012
STADIUM:	INWENTARYZACJA	NR RYS: 1-1
OPRACOWAŁ:	Bartosz Kopańko	