


PROKURATURA REJONOWA W PISZU
RZUT PARTERU
SKALA 1:100

POM. NR1

POM. NR2

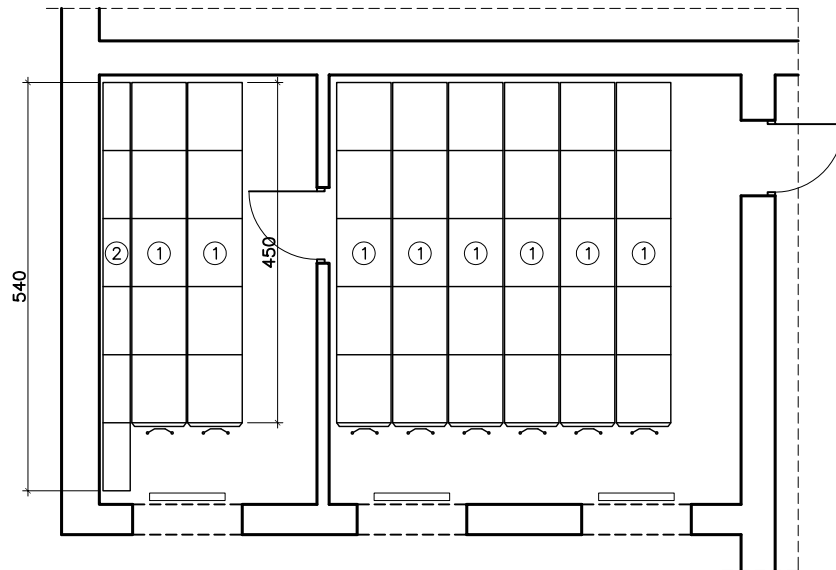

- ① - Regał jezdny 4,50m x 2,63m 8szt.
② - Regał stacjonarny 5,40m x 2,63m 1szt.

