


PROKURATURA REJONOWA W BARTOSZYCACH

RZUT PIWNICY

SKALA 1:100

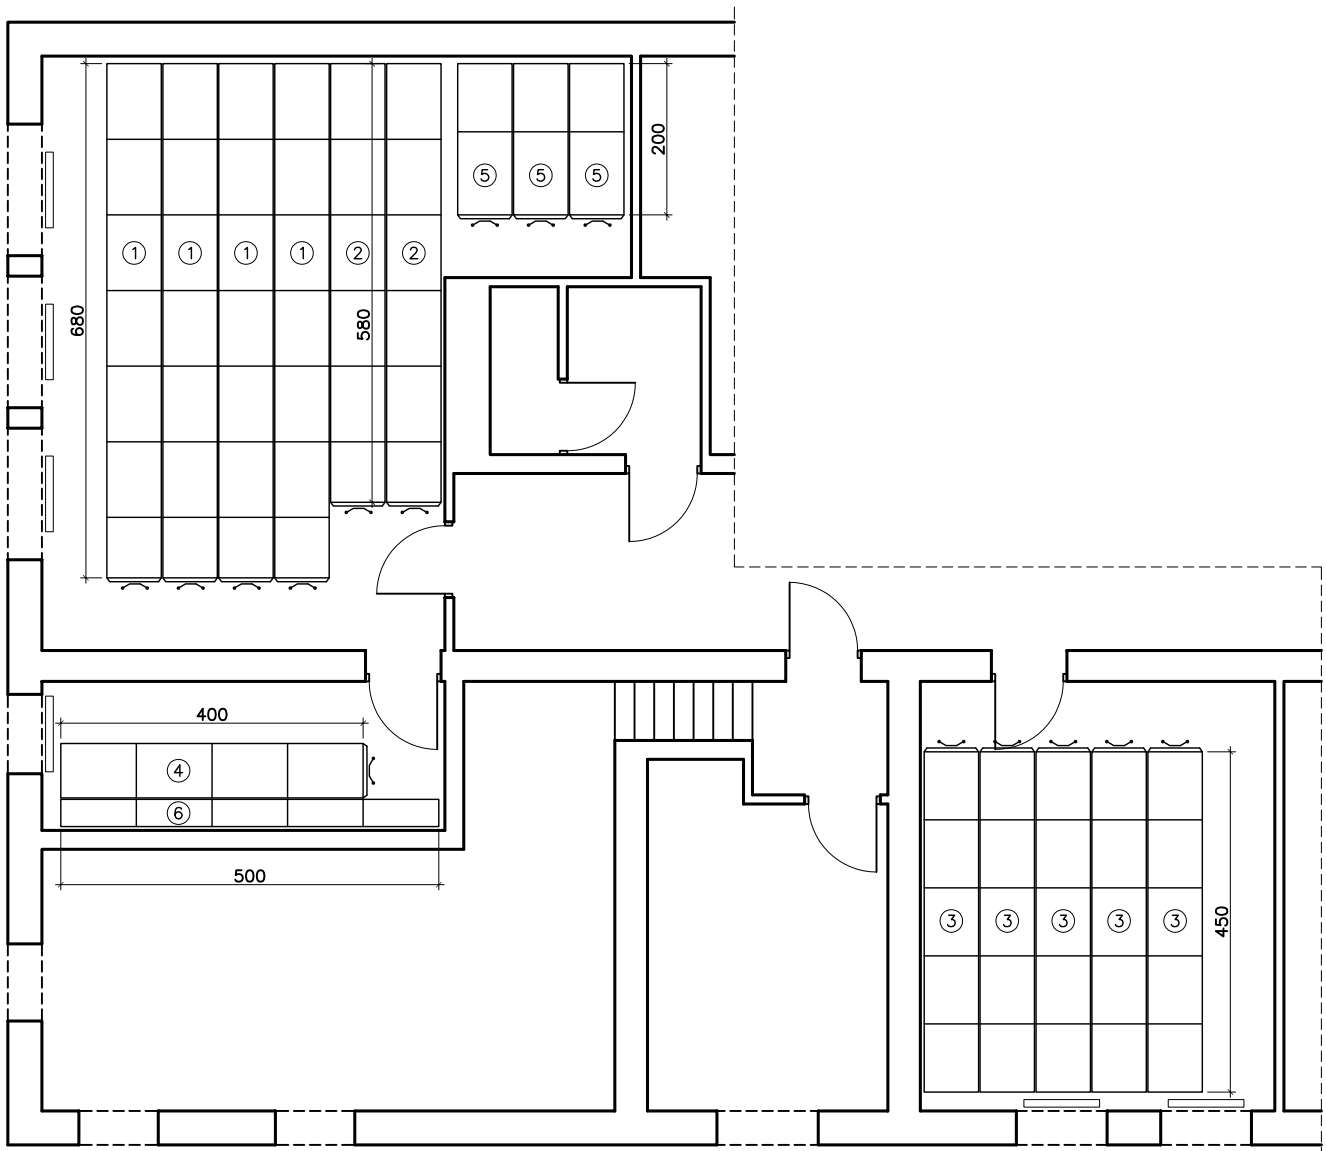

- ① – Regał jezdny 6,80m x 2,32m 4szt.
- ② – Regał jezdny 5,80m x 2,32m 2szt.
- ③ – Regał jezdny 4,50m x 2,32m 5szt.
- ④ – Regał jezdny 4,00m x 2,32m 1szt.
- ⑤ – Regał jezdny 2,00m x 2,32m 3szt.
- ⑥ – Regał stacjonarny 5,00m x 2,32m 1szt.