


PROKURATURA REJONOWA W ELKU
RZUT PARTERU
SKALA 1:100

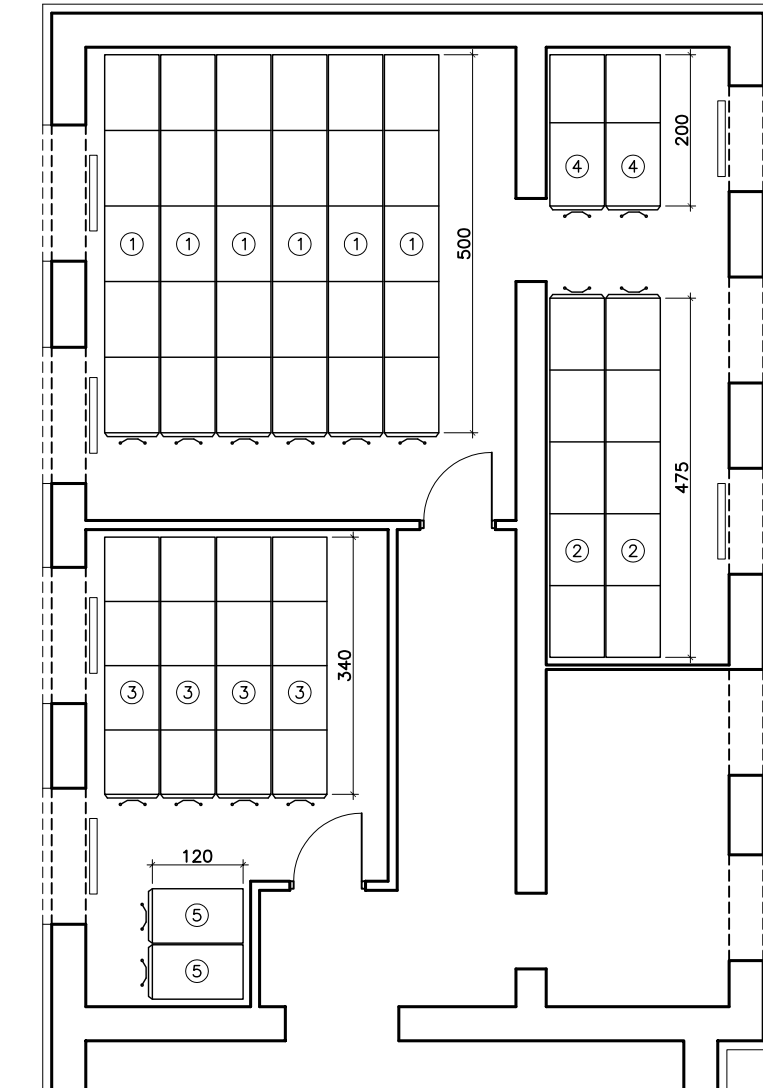

- ① - Regał jezdny 5,00m x 2,63m 6szt.
- ② - Regał jezdny 4,75m x 2,63m 2szt.
- ③ - Regał jezdny 3,40m x 2,63m 4szt.
- ④ - Regał jezdny 2,00m x 2,63m 2szt.
- ⑤ - Regał jezdny 1,20m x 2,63m 2szt.