


RZUT DACHU - BUDYNEK GŁÓWNY

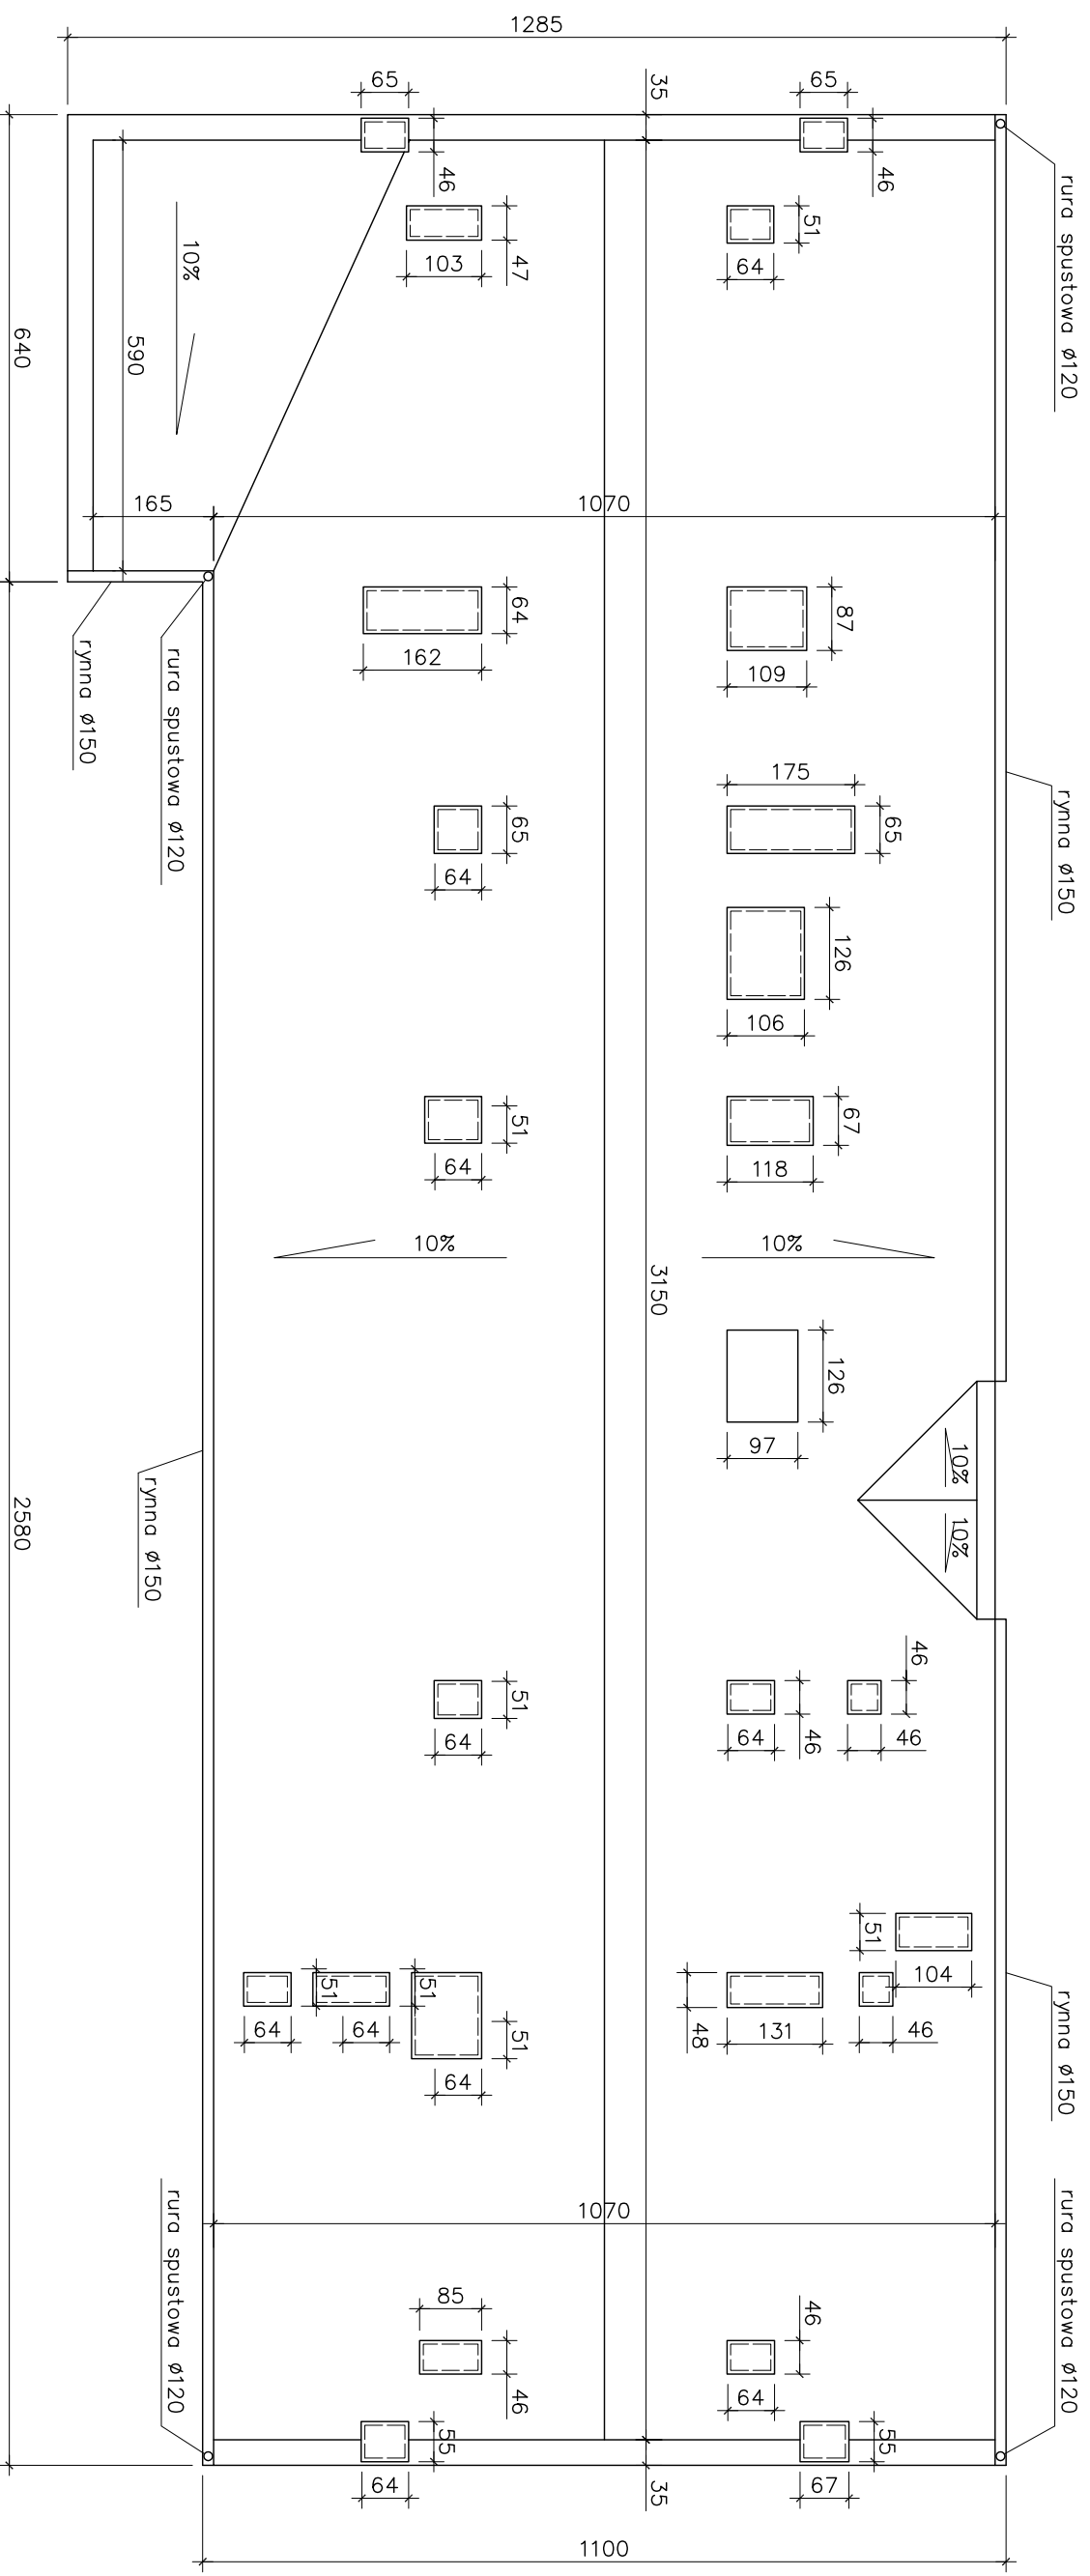

PROKURATURA OKRĘGOWA w OLSZTYNIE
 ul. Dąbrowszczaków 12
 10-959 Olsztyn

Obiekt:	Prokuratura Rejonowa w Olecku ul. Sembrzyckiego 18	DATA:	09-2013r.
Temat:	RZUT DACHU - BUDYNEK GŁÓWNY	SKALA:	1:100
Opracował:	mgr inż. Jacek Kędziński upr. WAM/0003/POOK/05	NR RYS.	1