RZUT DACHU - PRZYBUDÓWKA

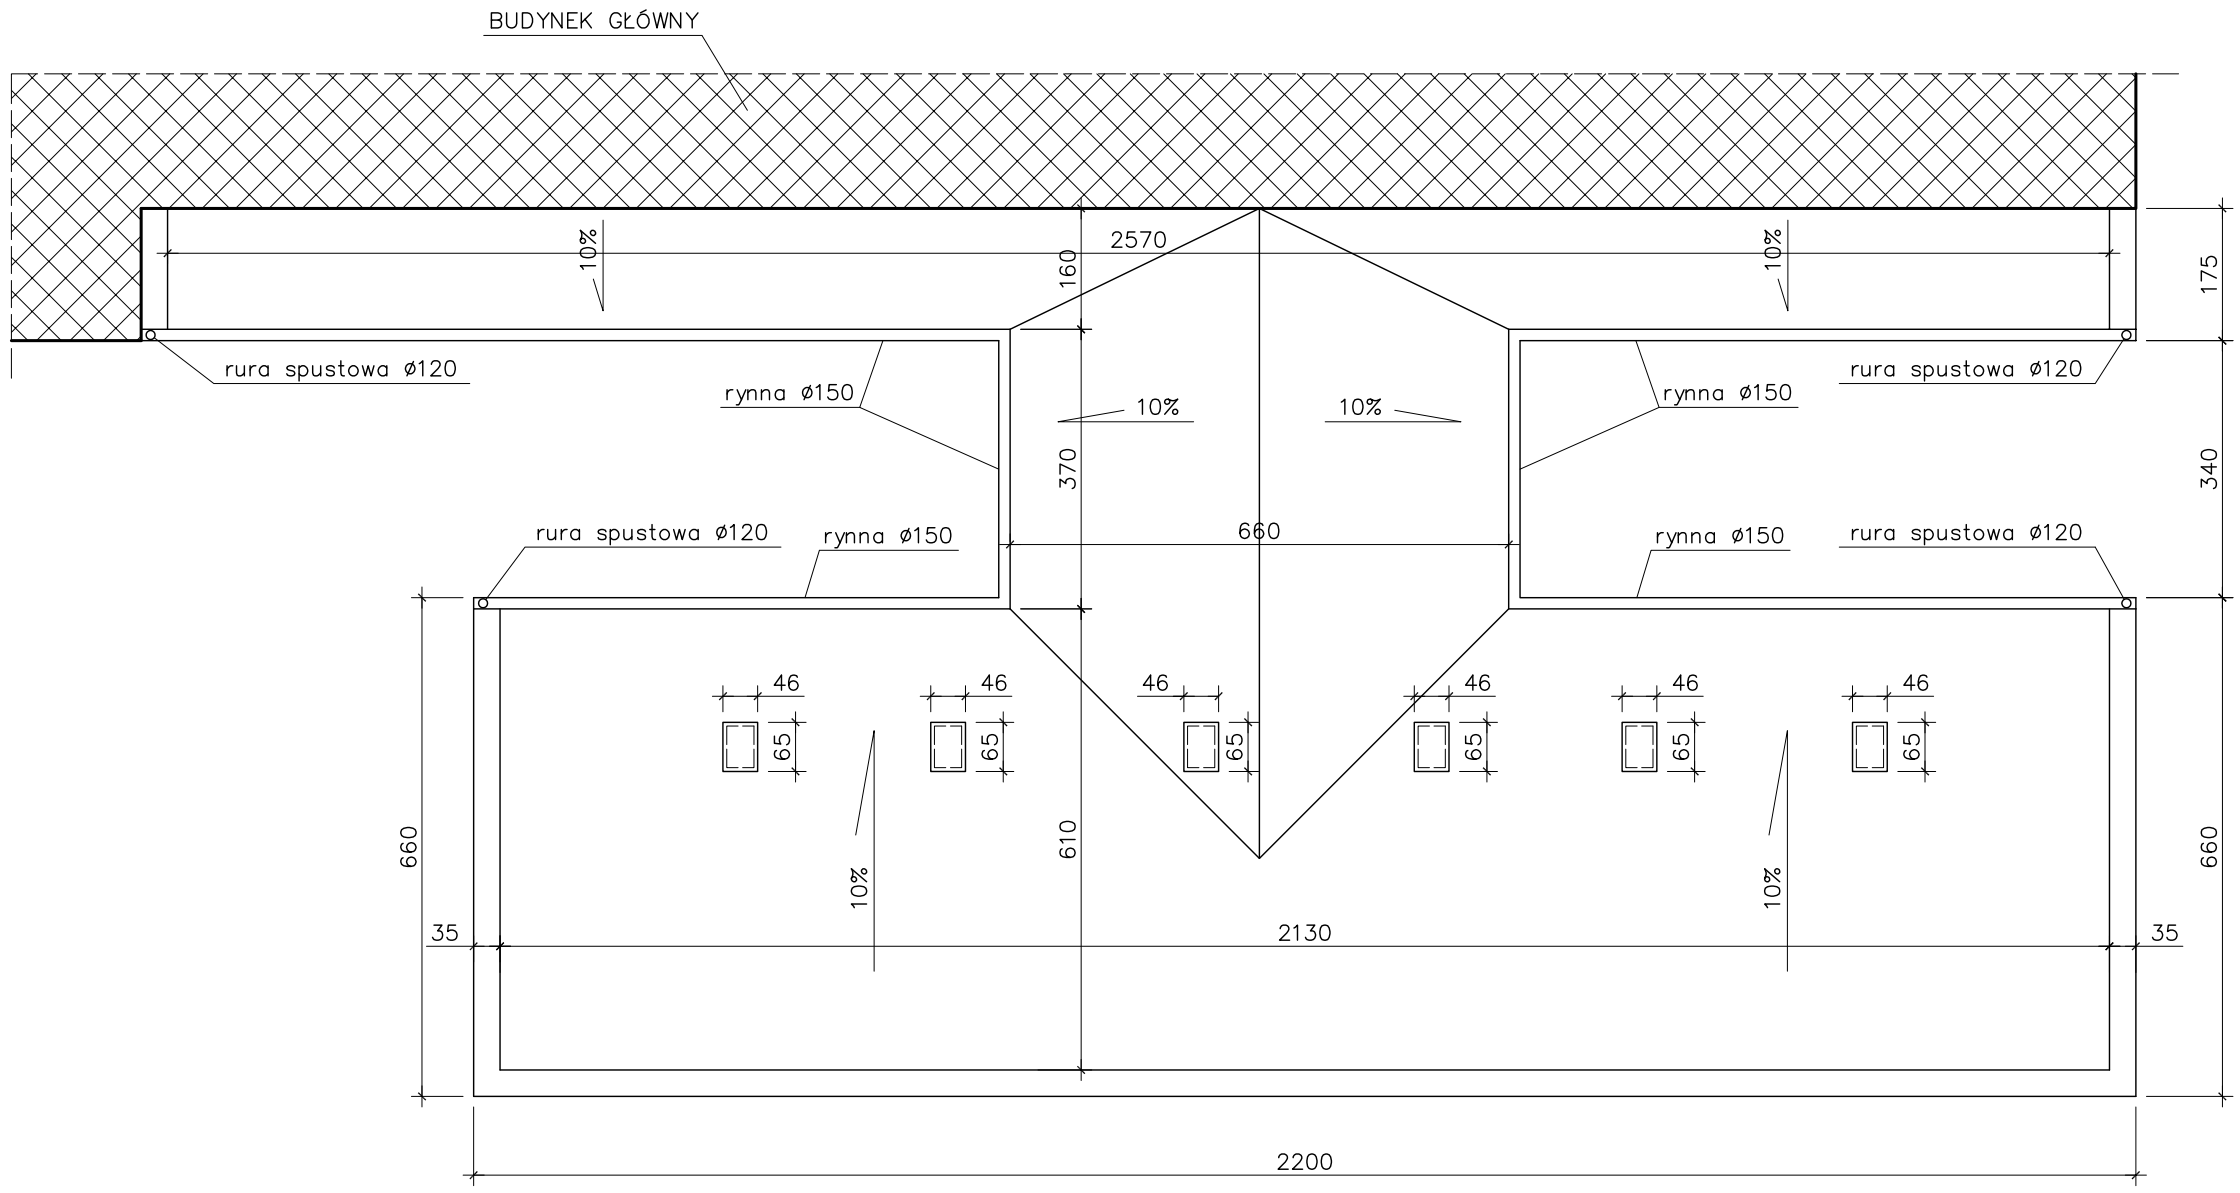

PROKURATURA OKRĘGOWA w OLSZTYNIE ul. Dąbrowszczaków 12 10-959 Olsztyn		
Obiekt:	Prokuratura Rejonowa w Olecku ul. Sembrzyckiego 18	DATA: 09-2013r.
Temat:	RZUT DACHU - PRZYBUDÓWKA	SKALA: 1:100
Opracował:	mgr inż. Jacek Kędzierski upr. WAM/0003/POOK/05	NR RYS. 2