
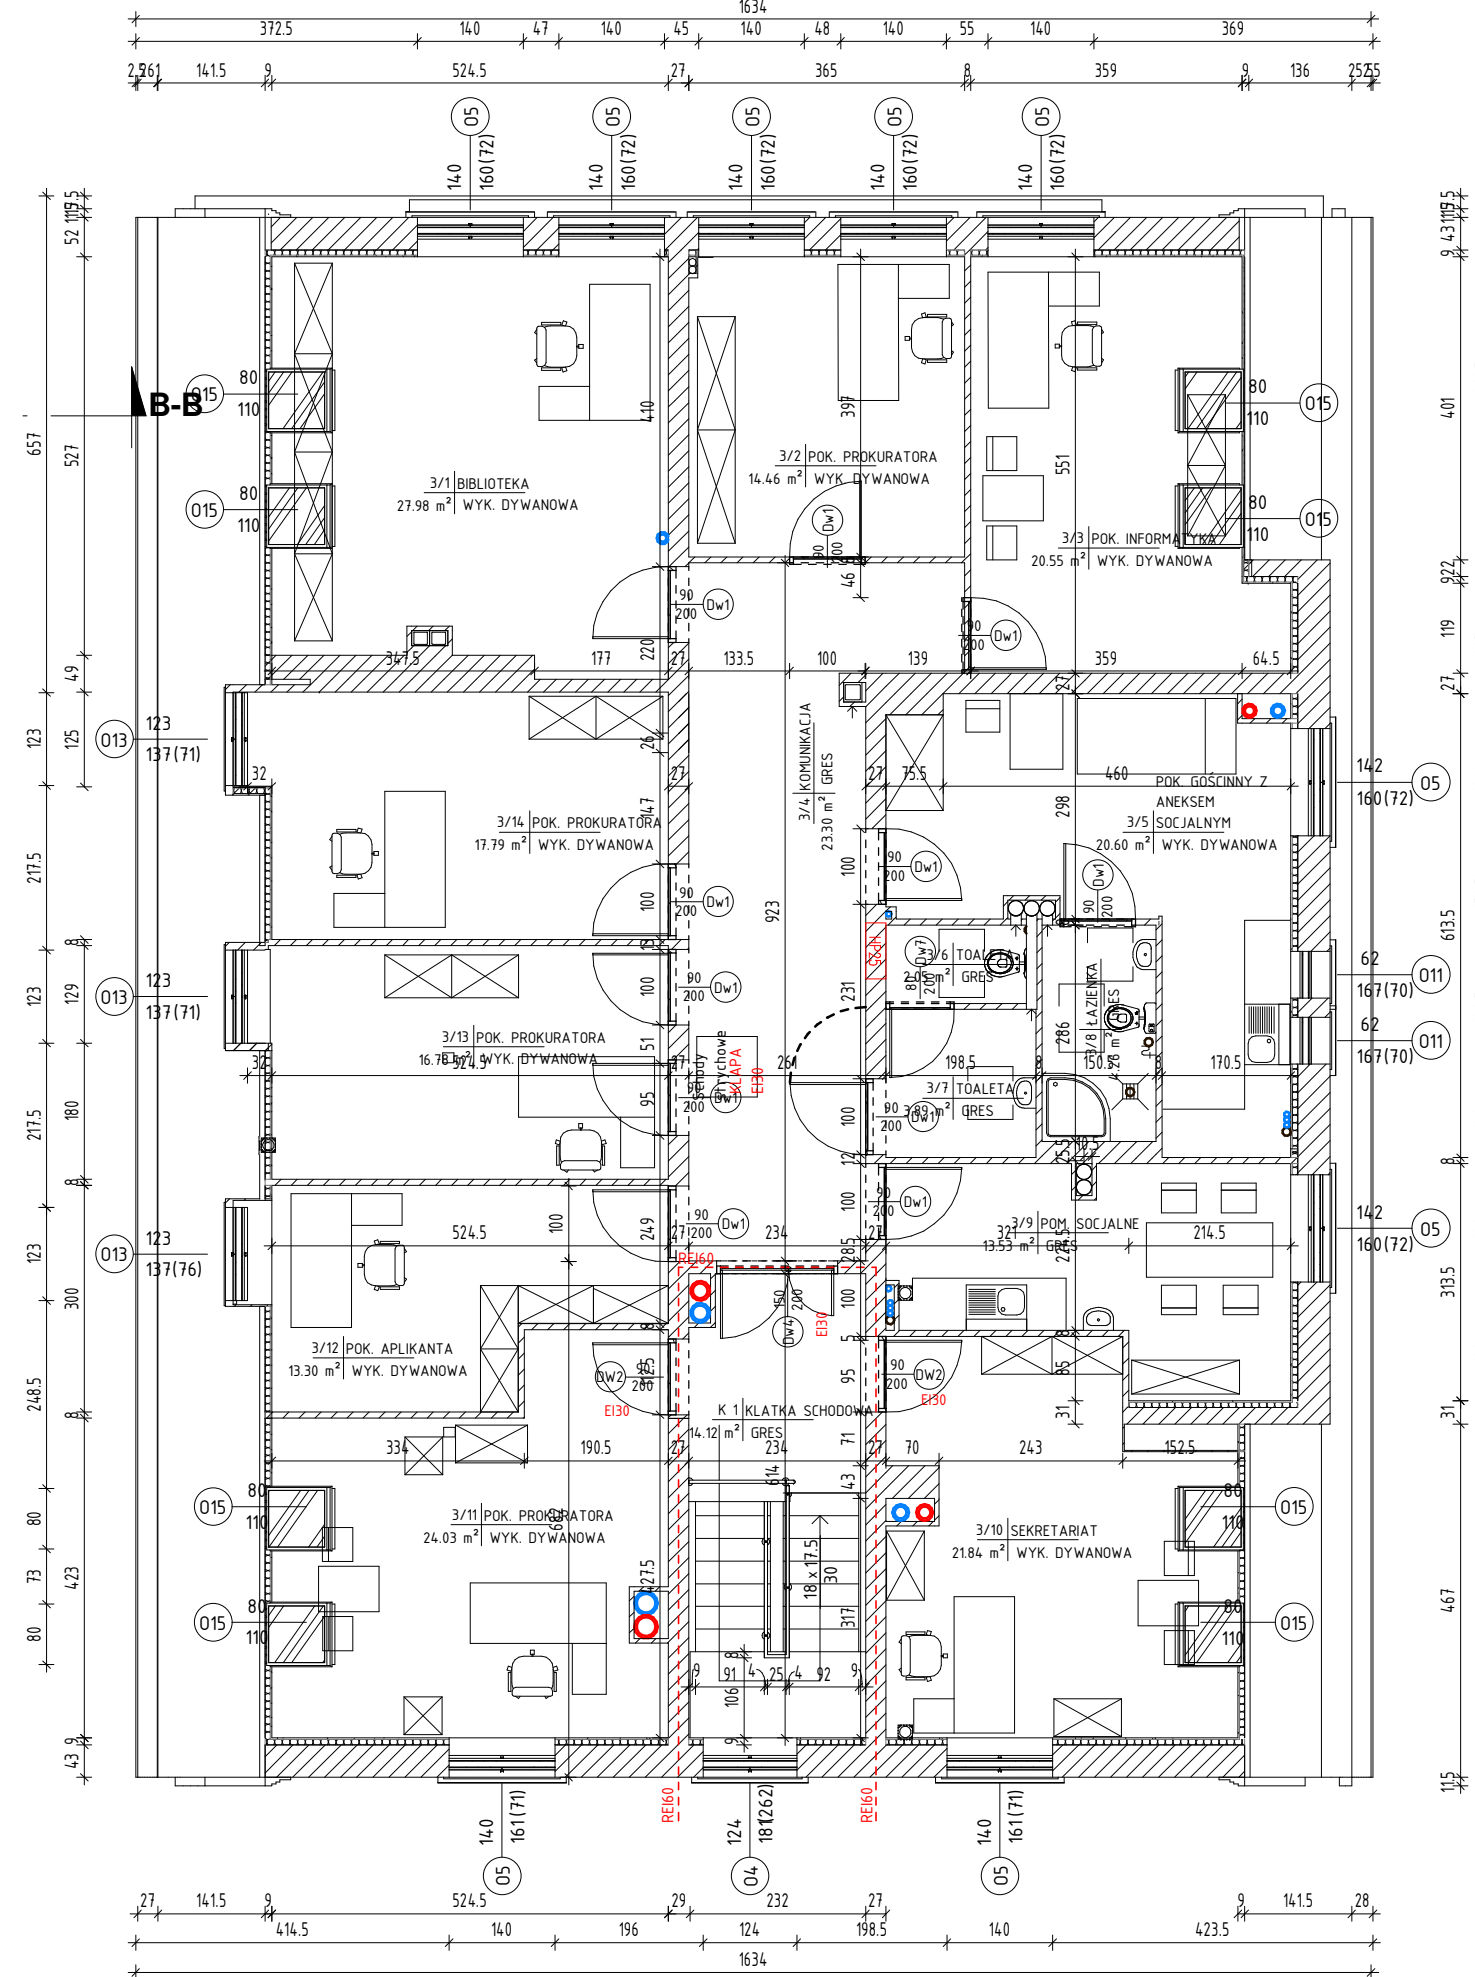


RZUT PODDASZA (WYBURZENIA)

skala 1:100

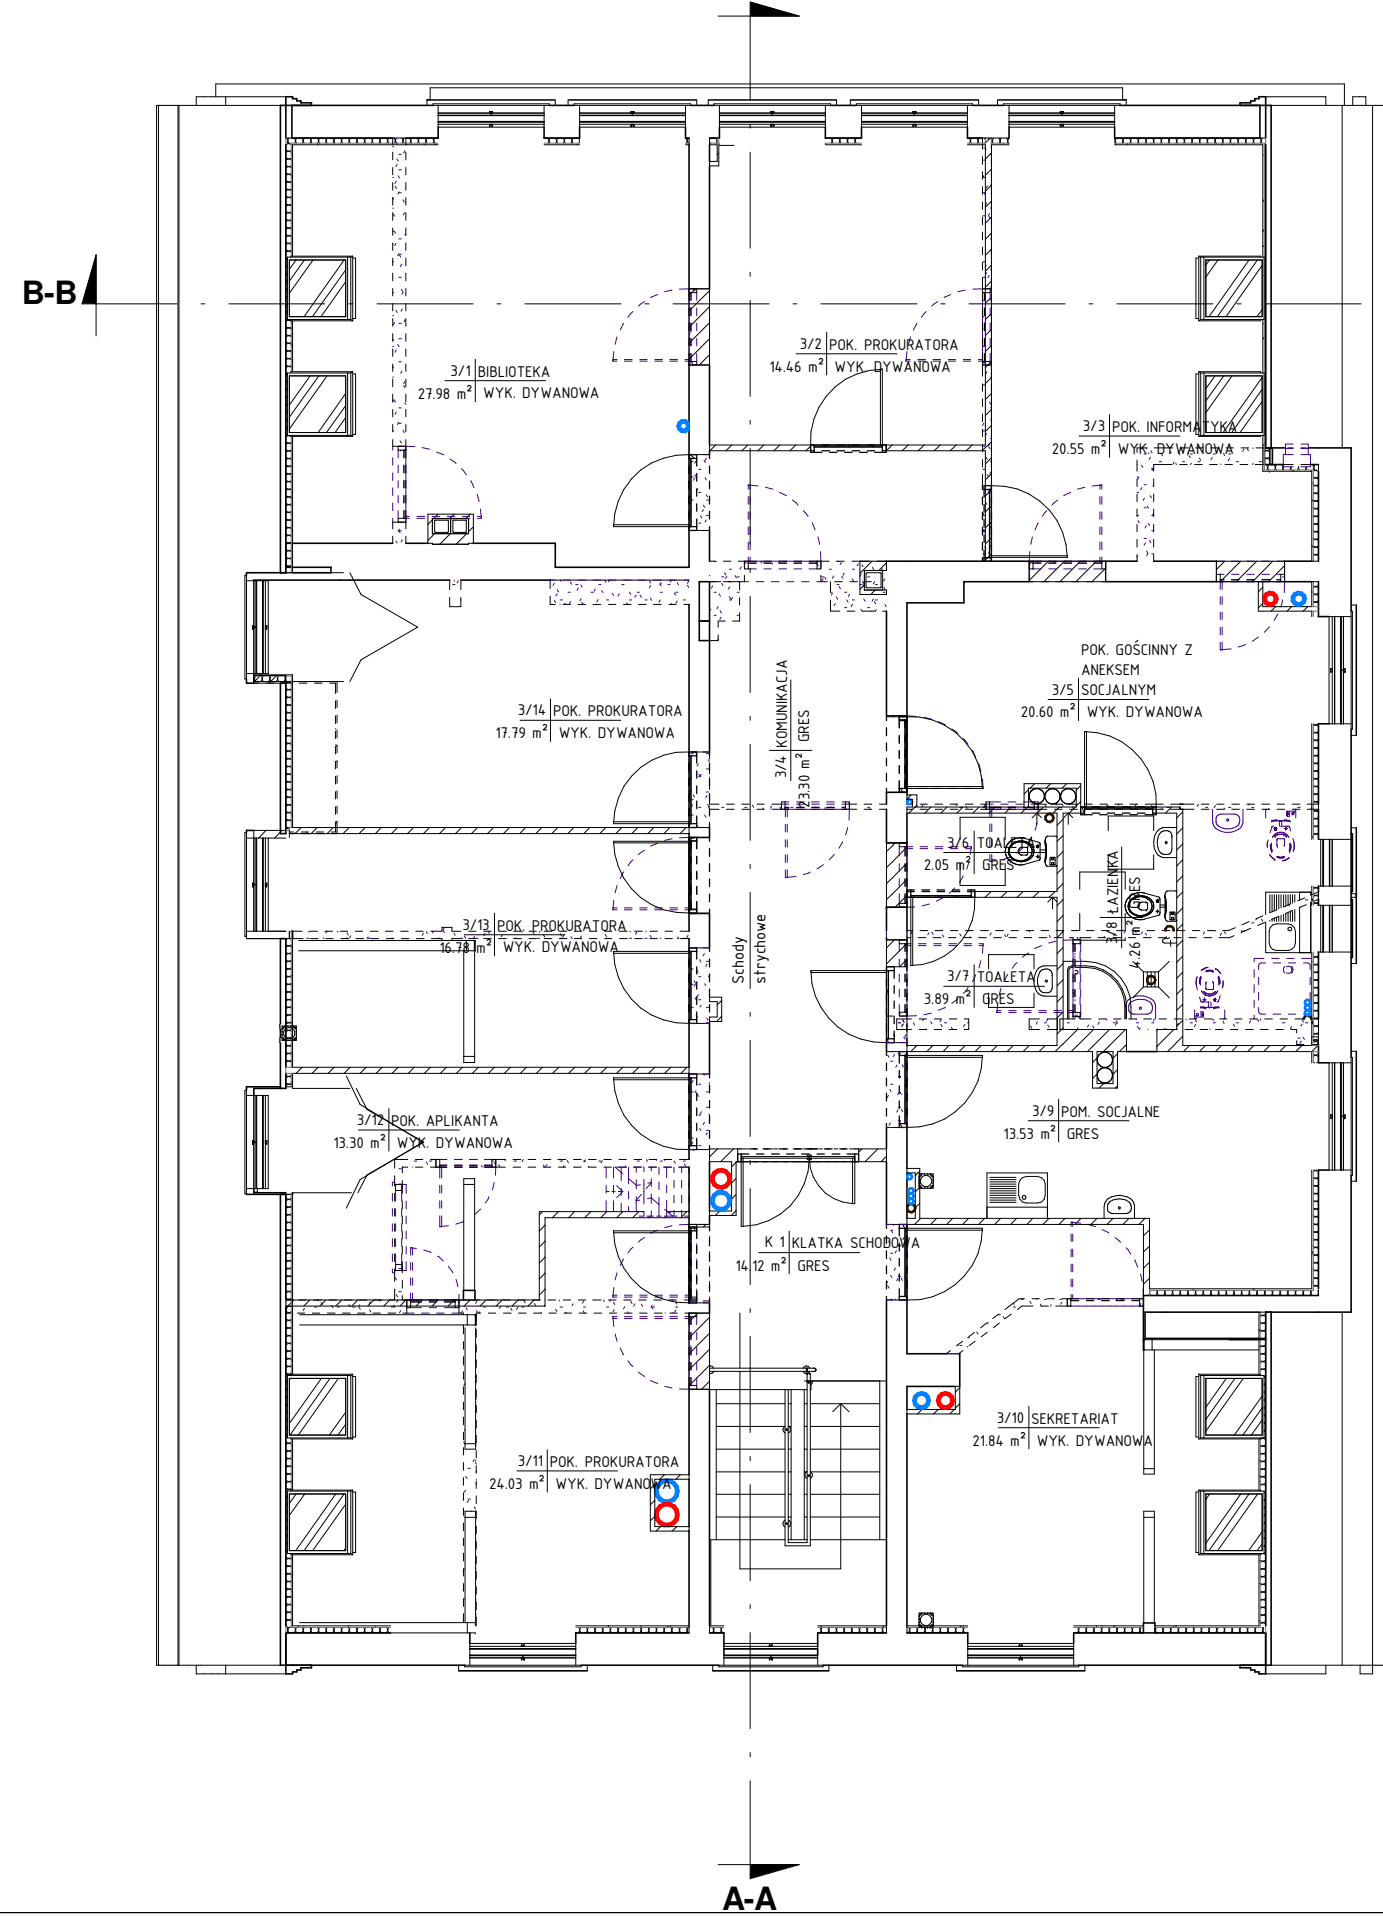

ZESTAWIENIE PODDASZA			
Nr	Nazwa	Wykończenie posadzki	Powierzchnia

3/1	BIBLIOTEKA	WYK. DYWANOWA	27.98 m ²
3/2	POK. PROKURATORA	WYK. DYWANOWA	14.46 m ²
3/3	POK. INFORMATYKA	WYK. DYWANOWA	20.55 m ²
3/4	KOMUNIKACJA	GRES	23.30 m ²
3/5	POK. GOŚCINNY Z ANEKSEM SOCJALNYM	WYK. DYWANOWA	20.60 m ²
3/6	TOALETA	GRES	2.05 m ²
3/7	TOALETA	GRES	3.89 m ²
3/8	ŁAZIENKA	GRES	4.26 m ²
3/9	POM. SOCJALNE	GRES	13.53 m ²
3/10	SEKRETARIAT	WYK. DYWANOWA	21.84 m ²
3/11	POK. PROKURATORA	WYK. DYWANOWA	24.03 m ²
3/12	POK. APLIKANTA	WYK. DYWANOWA	13.30 m ²
3/13	POK. PROKURATORA	WYK. DYWANOWA	16.78 m ²
3/14	POK. PROKURATORA	WYK. DYWANOWA	17.79 m ²
K 1	KLATKA SCHODOWA	GRES	14.12 m ²
			238.49 m ²

RZUT PODDASZA skala 1:100

LEGENDA:

- - - - - linia oddzielenia pożarowego
- ⊕ - wpust podłogowy
- ⊕ - zawór ze złątką do węża
- ▬ - ściana działowa
- ◻ - witryna przeszklona
- ☑ - hydrant przeciwpożarowy
- EI30 - klasa odporności ogniowej
- ▤ - wyburzone elementy
- ▭ - ściany istniejące

EUROTOP24.PL Sp. z o.o.
 10 - 686 Olsztyn ul. Wilczyńskiego 1A
 REGON 281095853 , NIP 739 38 40 797
 biuro@eurotop24.pl

TEMAT:	Przebudowa budynków Prokuratury Rejonowej w Bartoszycach przy ul. Bohaterów Warszawy 16 oraz budowa budynku garażowego z częścią techniczną.	BRANŻA:	ARCHITECTURA
INWESTOR:	Prokuratura Okręgowa w Olsztynie ul. Dąbrowszczaków 12, 10-959 Olsztyn	SKALA:	1 : 100
ADRES:	ul. Bohaterów Warszawy 16, 11-200 Bartoszyce dz. nr ewid. 123/118	DATA:	09.2012
NAZWA RYS.	Rzut poddasza	NR RYS.	A4
STADIUM:	Projekt Wykonawczy		
PROJEKTANT:	mgr inż. arch. Anna Urban, upr. bud. nr BŁ/20/90		
SPRAWDZAJĄCY:	mgr inż. arch. Grażyna Poreba, upr. bud. nr 107/90/OL		