



DETAL I
PRZESŁO OGRODZENIA AUTOMATYCZNA, ZGODNIE Z WYTYCZNYMI WYKONAWCY

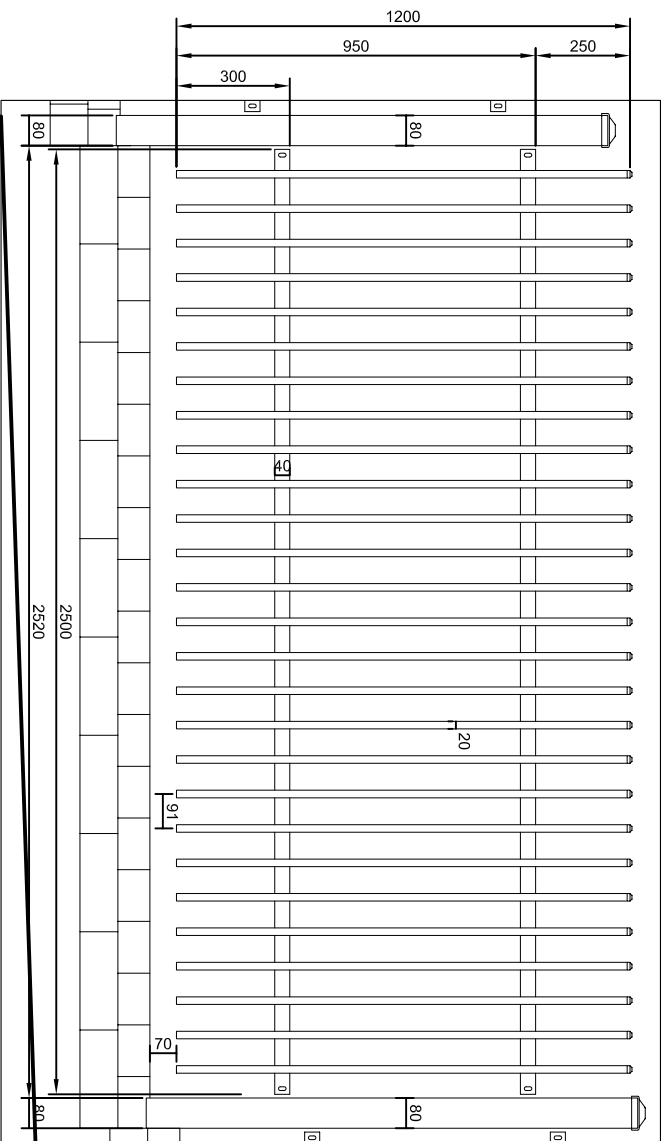


SKALA 1:20

DETAL III
BRAMA SKRZYDŁOWA AUTOMATYCZNA, ZGODNIE Z WYTYCZNYMI WYKONAWCY

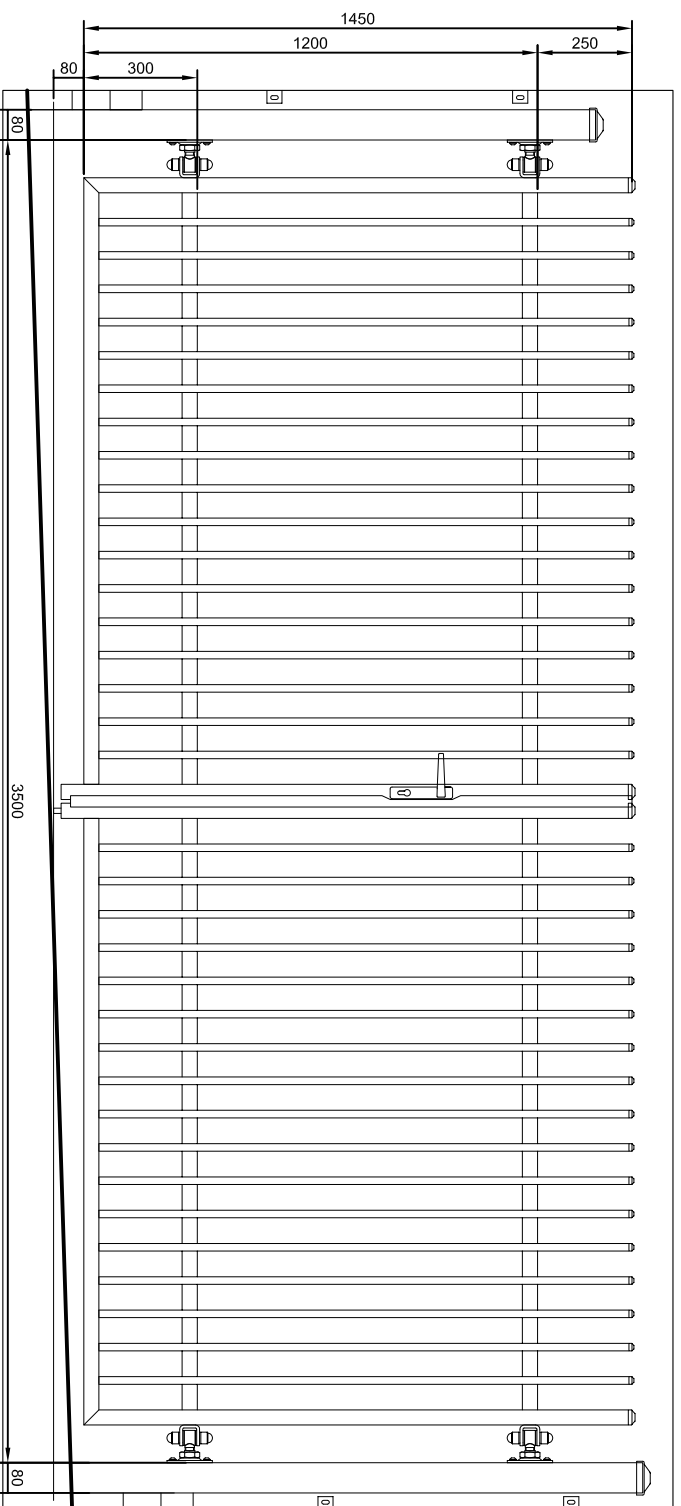


SKALA 1:20

DETAL II
BRAMA PRZESUWNA AUTOMATYCZNA, ZGODNIE Z WYTYCZNYMI WYKONAWCY

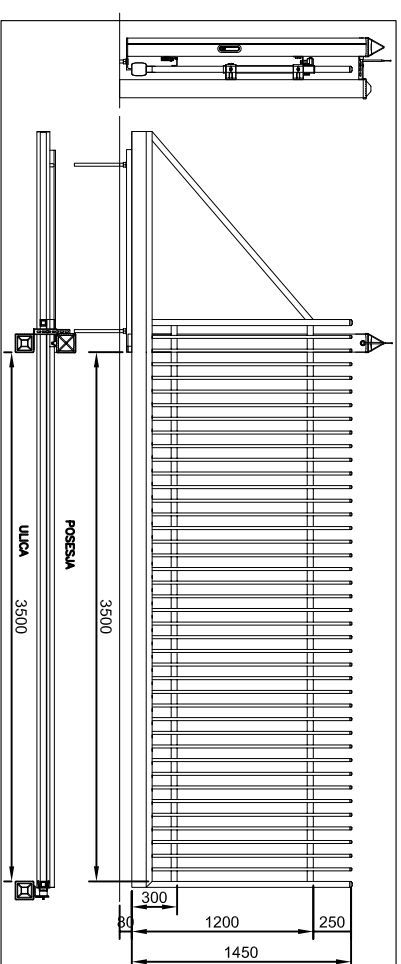

SKALA 1:50

DETAL IV
FURTKA

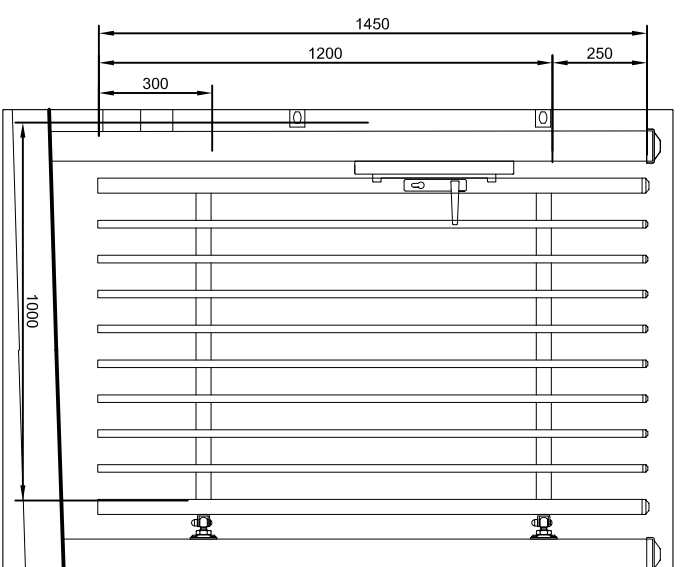

SKALA 1:20


- PANELE OGRODZENIOWE, BRAMY I FURTKA
STALOWE, OCYNKOWANE, MALOWANE PROSZKOWO -
KOŁOR - Grafitowy, RAL 7016/MAT
- PODMURÓWKA
cokół żelbetonowy o szerokość 20cm, zwieńczony jedną rolką na
płasko cegły klinkowej i kształownikiem klinkowym w formie
daski, poniżej powierzchnia cokołu litykowana - lityk
ciekawkowatowy, kolorystyka płaskowa

OGRODZENIE
1:200 / 1:50 / 1:20

PRACOWNIA PROJEKTOWA "SAVOIE"

10-178 Olsztyn, ul. Sosnowa 17	tel./fax 089 524 21 73
e-mail: pzbabello@savoie.com.pl	mobile: 501 015 605
RODZAJ DOKUMENTACJI	PROJEKT BUDOWLANY
TEMAT	REMONT PARKINGU I BUDOWA OGRODZENIA PLACÓWKI PROKURATURY REJONOWEJ OLSZTYN-PÓŁNOC W OLSZTYNIE PRZY UL. E. PLATER 12
ADRES OBIEKTU	Olsztyn, ul. e. Plater 12 działka nr 59 i 117 obręb 70
BRANŻA	ARCHITEKTURA
TEMAT RYSUNKU	OGRODZENIE OD STRONY WSCHODNIEJ
PROJEKTOWAŁ	mgr inż. arch. Piotr Zabłotko: upr. bud. Nr 1/97/OL mgr inż. arch. Hanna Radzik
SPRAWDZAŁY	mgr inż. arch. Grzegorz Rosa: upr. bud. nr BK.IIF.7342/49/93
	rys. nr. 2
	skala 1:200 data XII.2012.

DETAL III

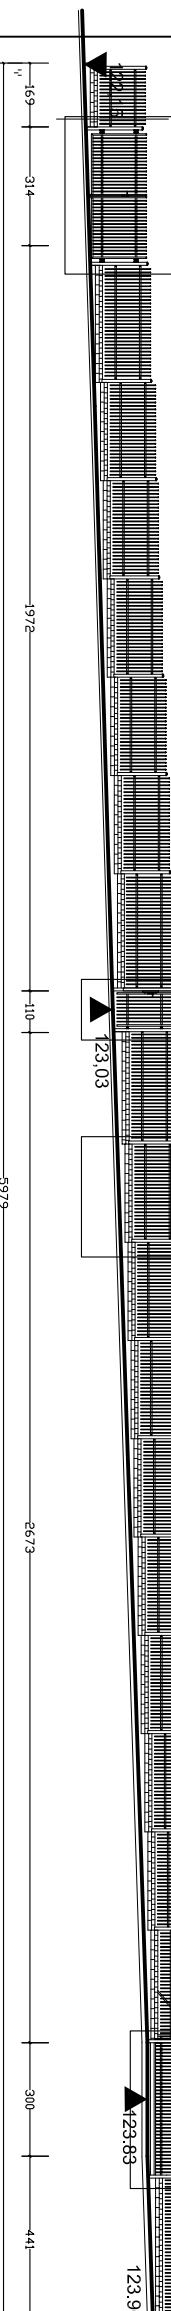

DETAL IV

DETAL I

DETAL II

OGRODZENIE WZDŁUŻ WSCHODNIEJ GRANICY
SKALA 1:200