


# PLAN INSTALACJI - PIWNICA

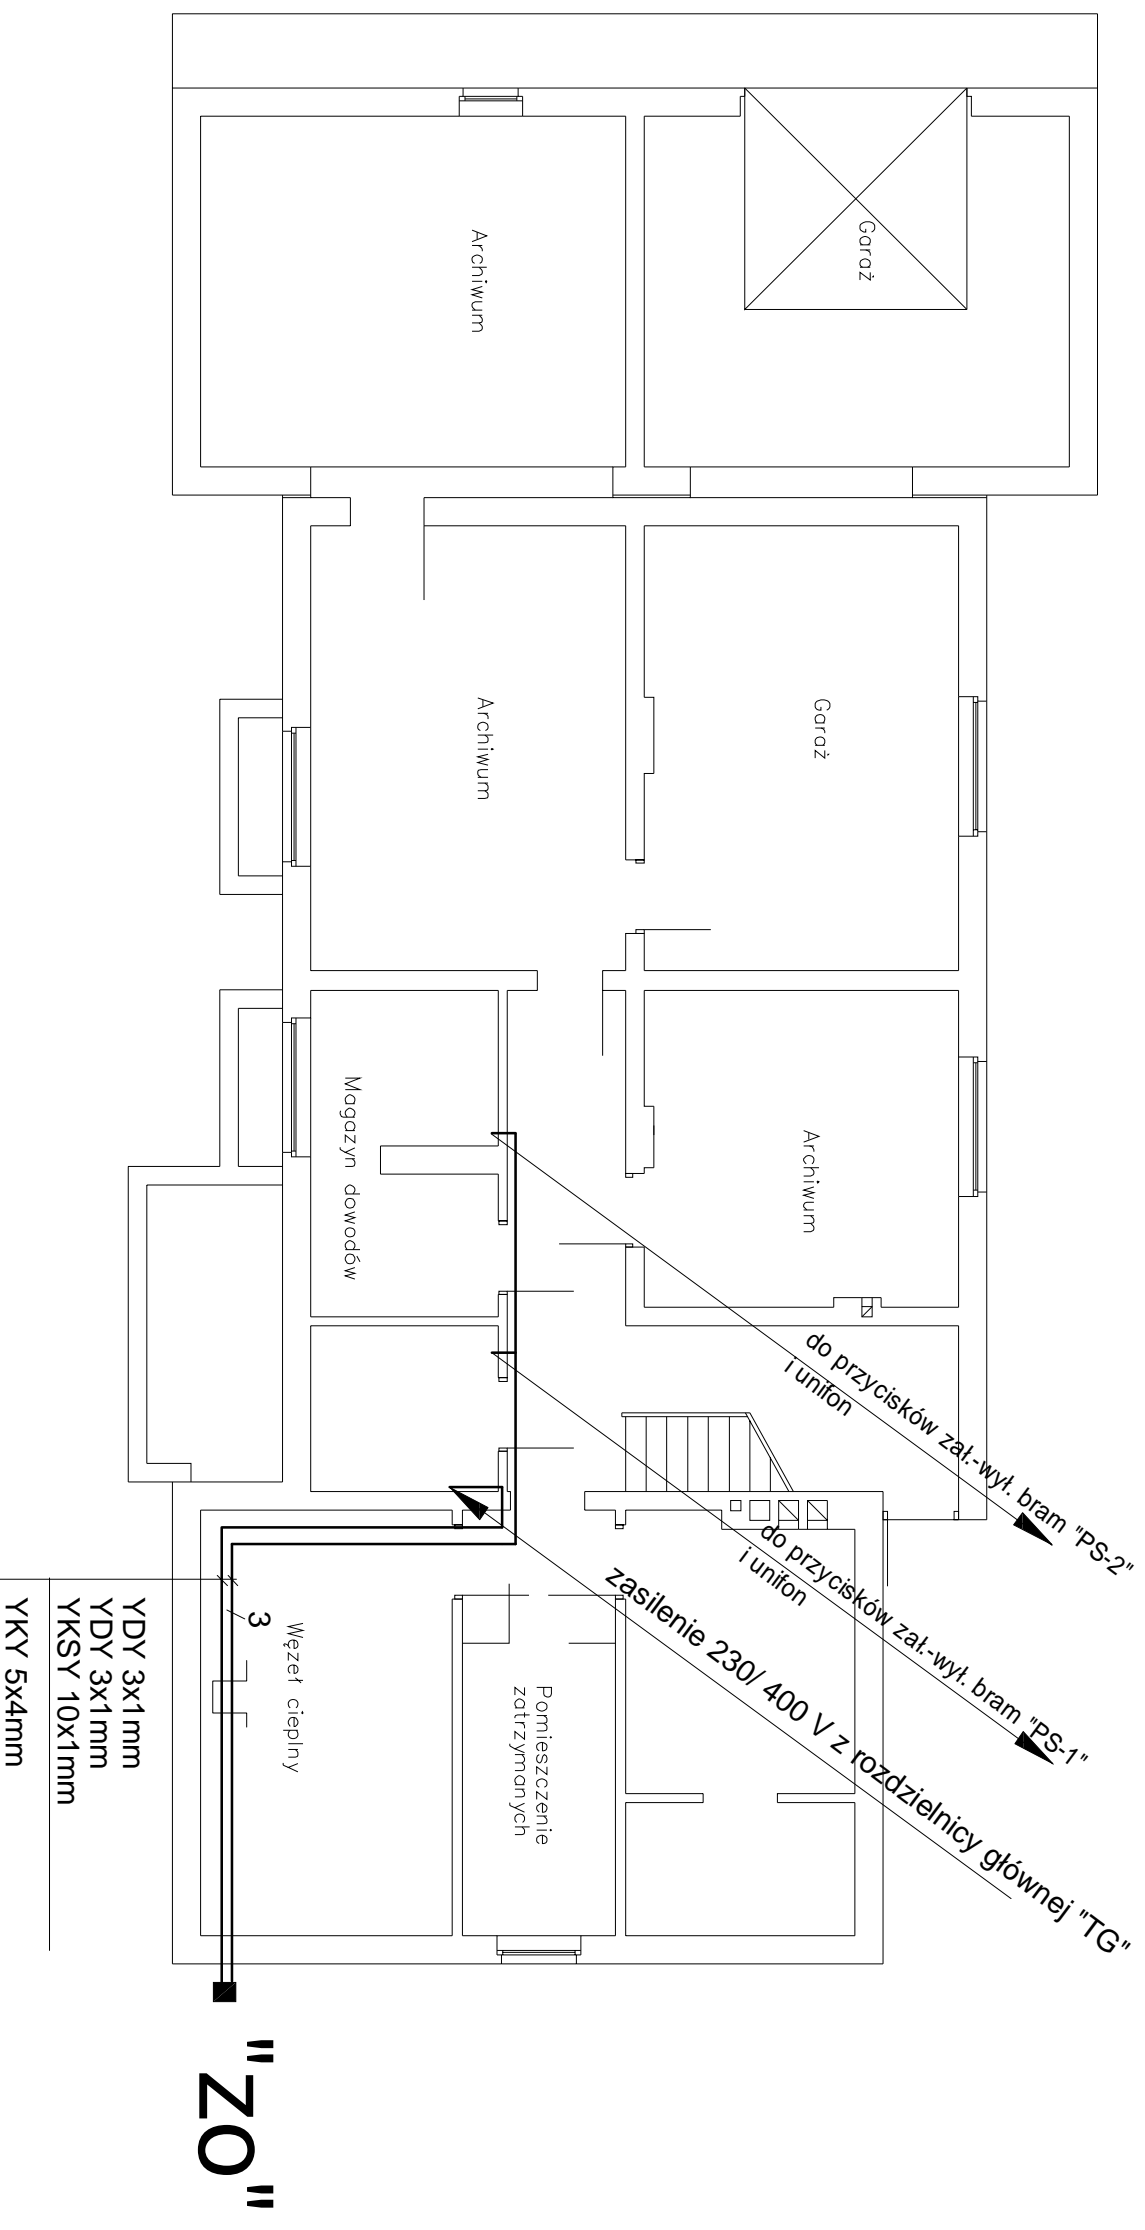

ZO - złącze oświetlnia zewn. Zasilenie oświetlenia oraz bram. Obwody sterowania bram i furtki.

PRACOWNIA PROJEKTOWA "SAVOIE"	
10-178 Olsztyn, ul. Sosnowa 17	tel./fax 089 524 21 73
e-mail: pzabiello@savoie.pl	mobitel: 501 015 605
RODZAJ DOKUMENTACJI	PROJEKT BUDOWLANY
TEMAT	REMONT PARKINGU I BUDOWA OGRODZENIA PLACÓWKI PROKURATURY REJONOWEJ OLSZTYN-PÓŁNOC W OLSZTYNIE PRZY UL. E. PLATER 12
ADRES OBIEKTU	Olsztyn, ul. e. Plater 12 działka nr 59 i 117 obręb 70
BRANŻA	ELEKTRYCZNA
TEMAT RYSUNKU	PLAN INSTALACJI - PIWNICA
PROJEKTOWAŁ	inż. Jan Kowal; upr. bud. Nr 149/90/OL
	skala 1:100
	data XII.2012r.
	rys. nr E-2