


PLAN INSTALACJI - PARTER

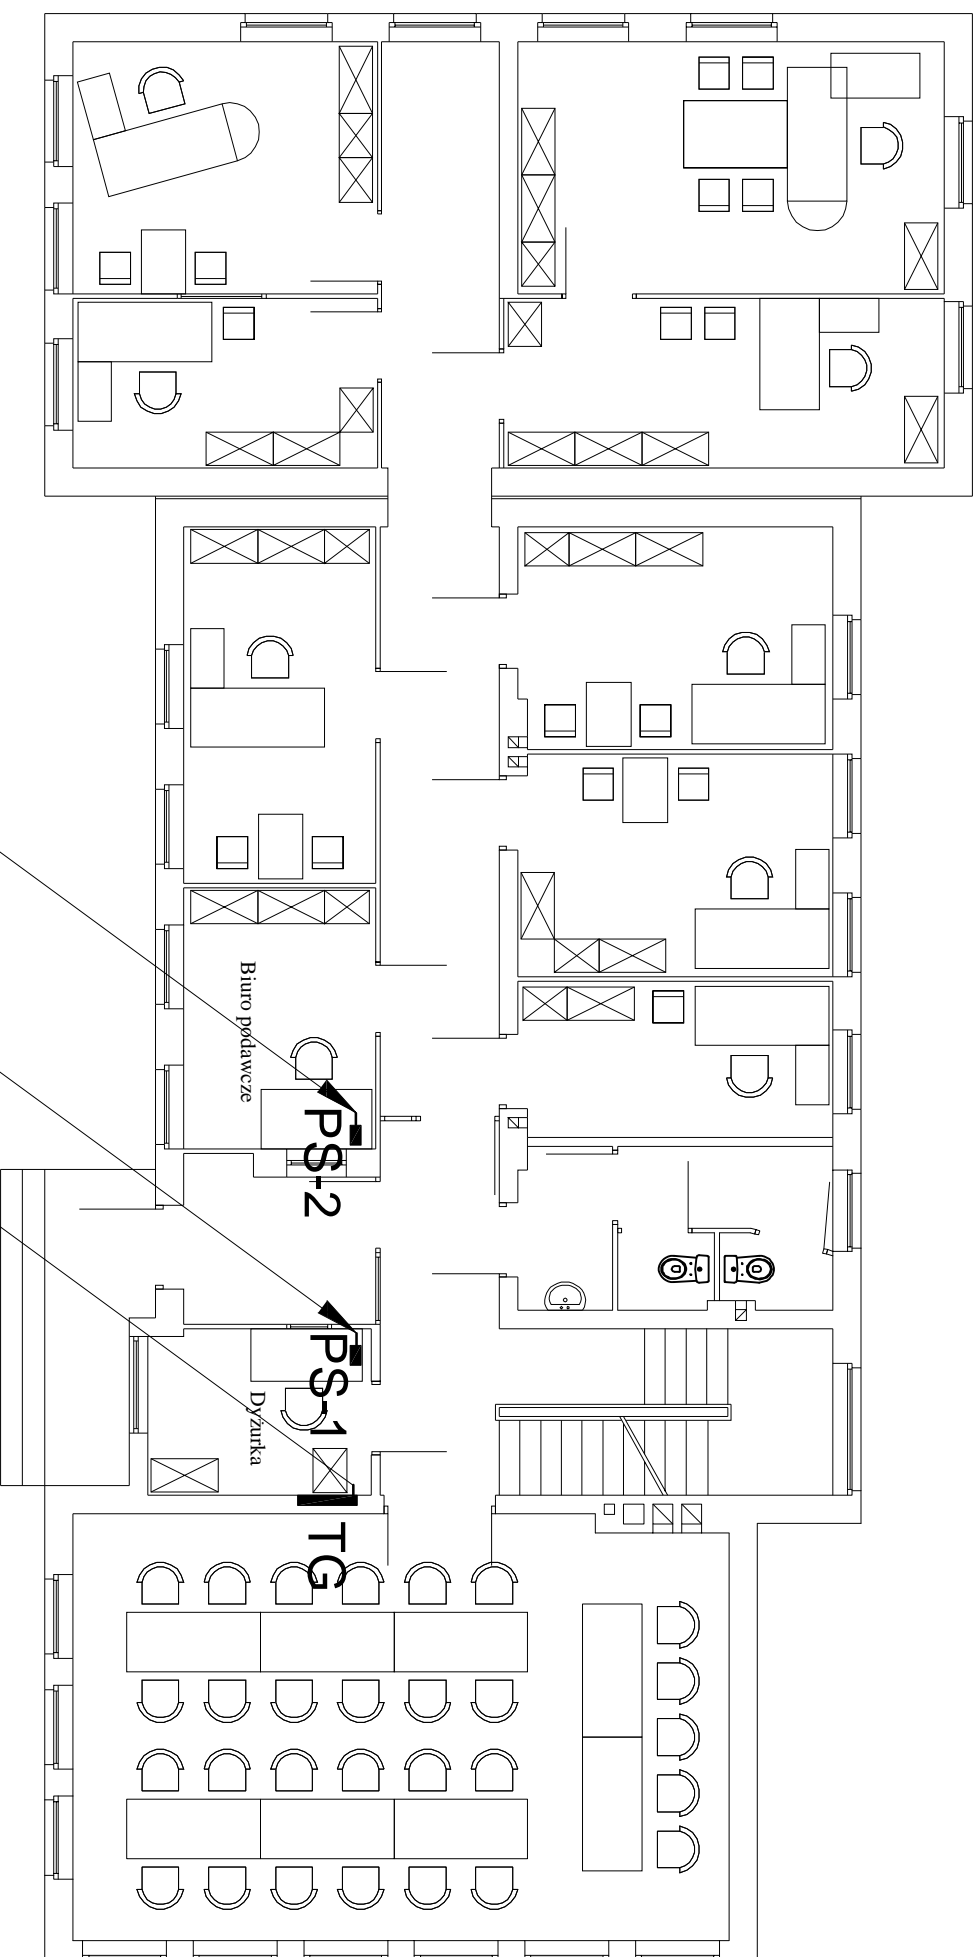

PARTER 1:100

PS1, PS2 - panel sterowania bramami

sterowanie z "ZO"
i unifon

sterowanie z "ZO"
i unifon

wlz do "ZO"

PRACOWNIA PROJEKTOWA "SAVOIE"	
10-178 Olsztyn, ul. Sosnowa 17 tel./fax 089 524 21 73	
e-mail: pzabiello@savoie.pl mobilitel: 501 015 605	
RODZAJ DOKUMENTACJI	PROJEKT BUDOWLANY
TEMAT	REMONT PARKINGU I BUDOWA OGRODZENIA PLACÓWKI PROKURATURY REJONOWEJ OLSZTYN-PÓŁNOC W OLSZTYNIE PRZY UL. E. PLATER 12
ADRES OBIEKTU	Olsztyn, ul. e. Plater 12 działka nr 59 i 117 obręb 70
BRANŻA	ELEKTRYCZNA
TEMAT RYSUNKU	PLAN INSTALACJI - PARTER
PROJEKTOWAŁ	inż. Jan Kowat: upr. bud. Nr 149/90/OL
	skala 1:100
	data XII.2012r
	rys. E - 3