



SCHEMAT OGRODZENIA WZDŁUŻ POŁUDNIOWEJ  
GRANICY - WIDOK OD STRONY POŁUDNIOWEJ

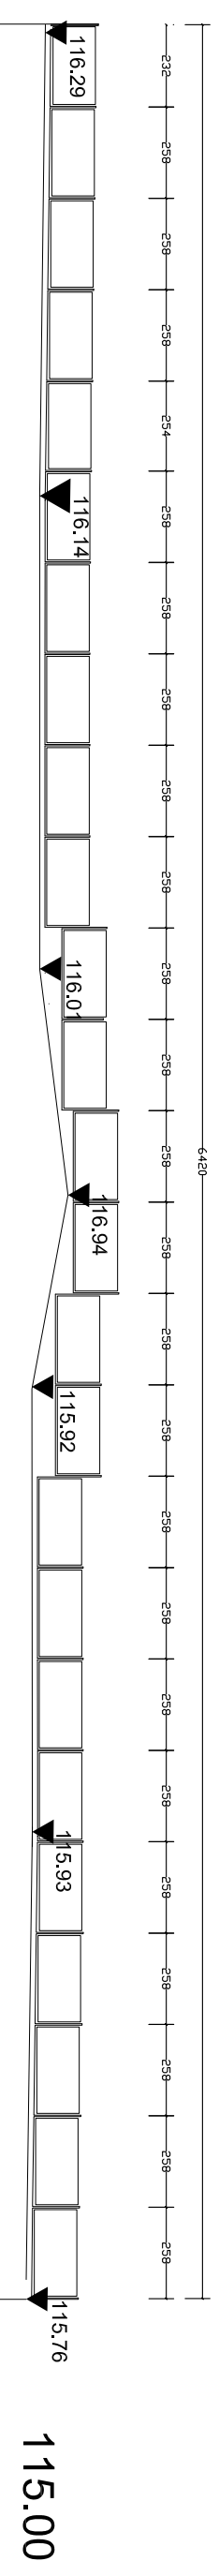

SCHEMAT OGRODZENIA WZDŁUŻ ZACHODNIEJ  
GRANICY - WIDOK OD STRONY ZACHODNIEJ

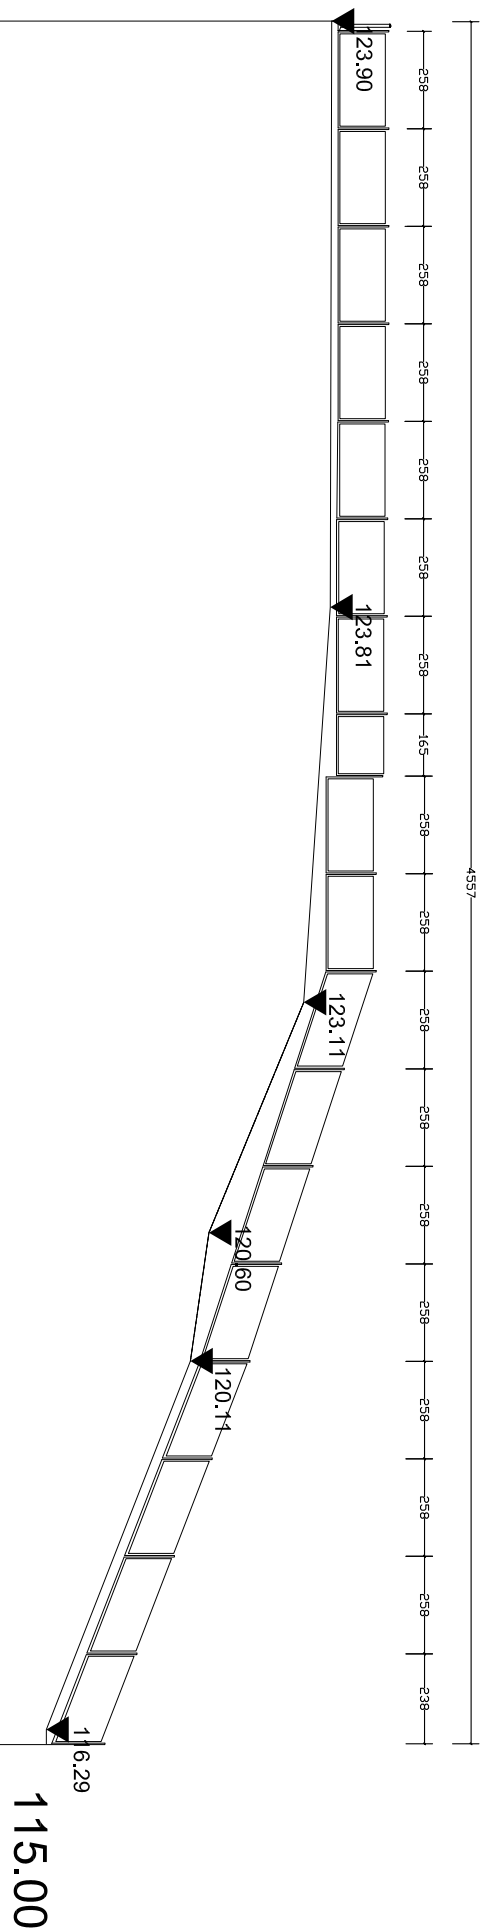

SCHEMAT OGRODZENIA WZDŁUŻ PÓŁNOCNEJ  
GRANICY - WIDOK OD STRONY PÓŁNOCNEJ

OGRODZENIE  
1:200

- UWAGI:**
- mur betonowy - cokoł ogrodzenia - zagłębiony na 65 cm poniżej istniejącego terenu i wyniesiony ponad istniejący teren na minimum 15cm.
  - słupki stalowe 80x80mm mocowane w cokole żelbetowym - według wytycznych wykonawcy
  - panele stalowe ocynkowane i malowane proszkowo - wys. ok. 120 cm - według wytycznych wykonawcy
  - panele stalowe ocynkowane - standardowe - 46 sztuk( w tym panele skrajne - przycięte)
  - panele stalowe ocynkowane - indywidualne - na odcinkach o dużym spadku terenu - 11 sztuk
  - średnia wysokość ogrodzenia - 140cm

PRACOWNIA PROJEKTOWA "SAVOIE"

10-178 Olsztyn, ul. Sosnowa 17  
e-mail: pzabiello@savoie.com.pl

tel./fax 089 524 21 73  
mobilniel: 501 015 605

RODZAJ DOKUMENTACJI  
PROJEKT BUDOWLANY

TEMA T  
REMONT PARKINGU I BUDOWA OGRODZENIA PLACÓWKI  
PROKURATURY REJONOWEJ OLSZTYN-PÓŁNOC W OLSZTYNIE  
PRZY UL. E. PLATER 12

ADRES OBIEKTU  
Olsztyn, ul. e. Plater 12  
działka nr 59 i 117 obręb 70

BRANŻA  
ARCHITEKTURA

TEMA T  
RYSUNKU  
OGRODZENIE OD STRONY POŁUDNIOWEJ, ZACHODNIEJ I PÓŁNOCNEJ

PROJEKTOWAŁ  
mgr inż. arch. Piotr Zabiello;  
upr. bud. Nr 1/97/OŁ  
mgr inż. arch. Hanna Radzik

skala  
1:200  
data XII.2012.

SPRAWDZAŁY  
mgr inż. arch. Grzegorz Rosa;  
upr. bud. nr BK.IIF.7342/49/93

rys. nr. 3